


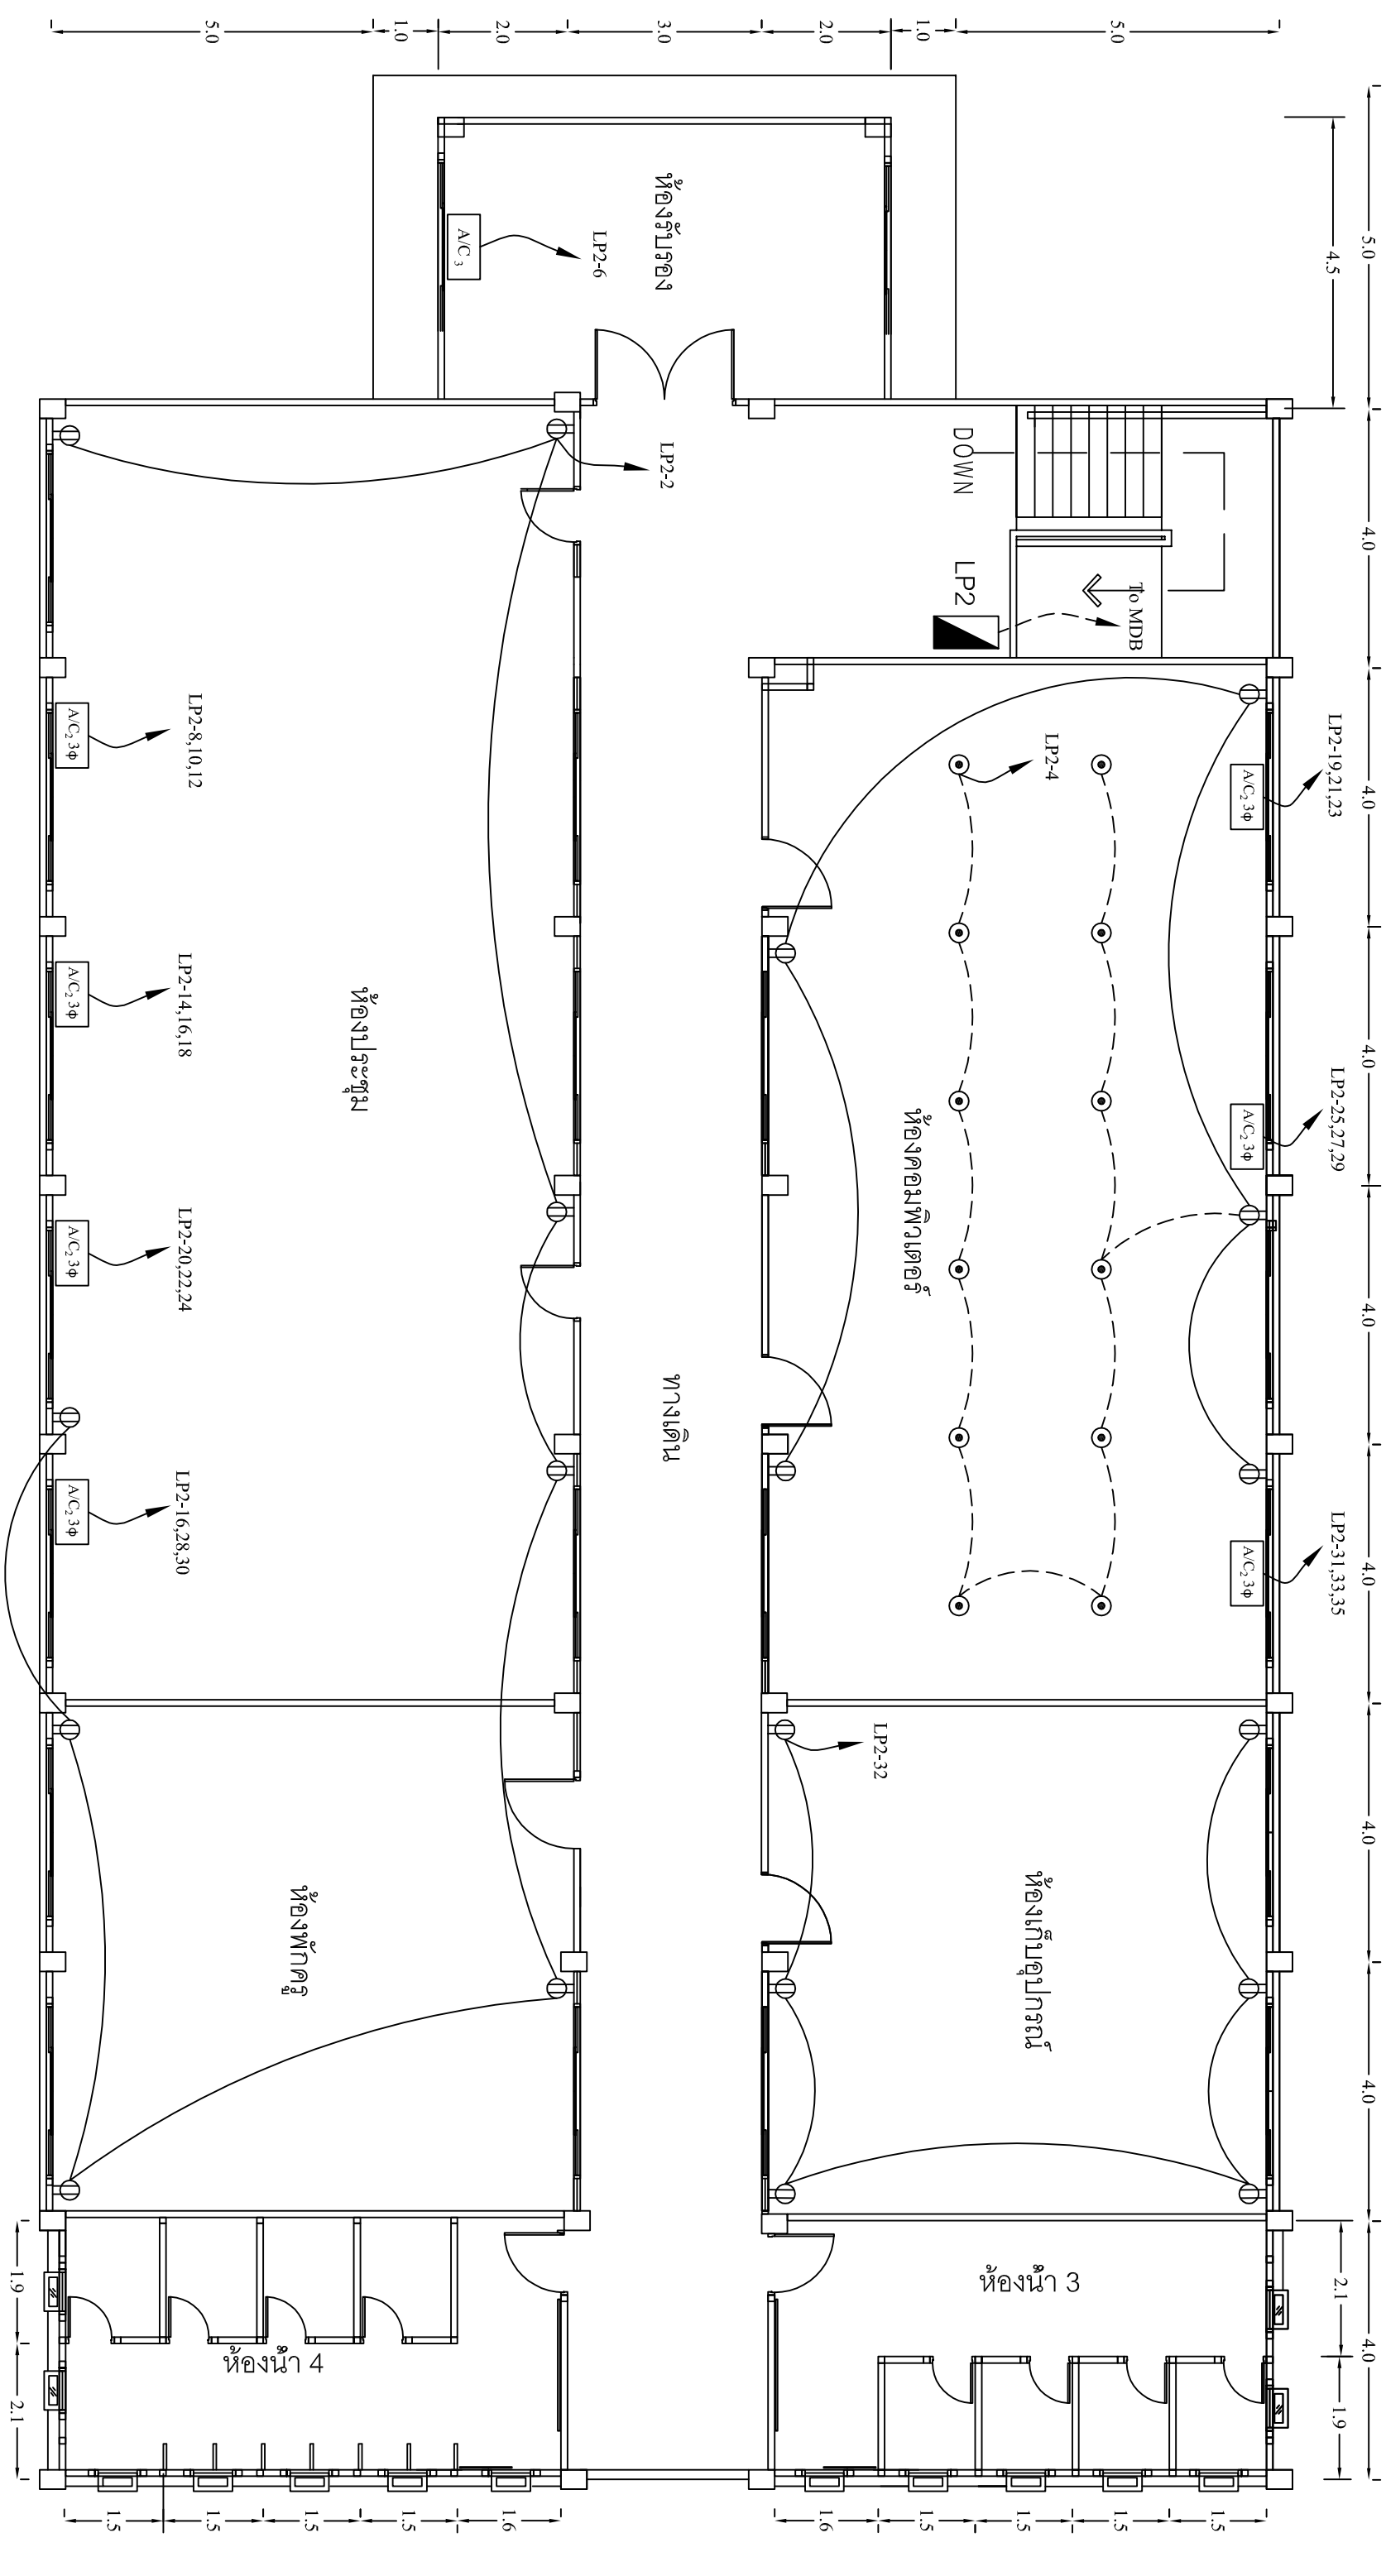

แบบแปลน 2 อาคารเอนกประสงค์ชั้นที่ 2

มาตราส่วน 1 : 100