



JUNCTION BOX


SYMBOL

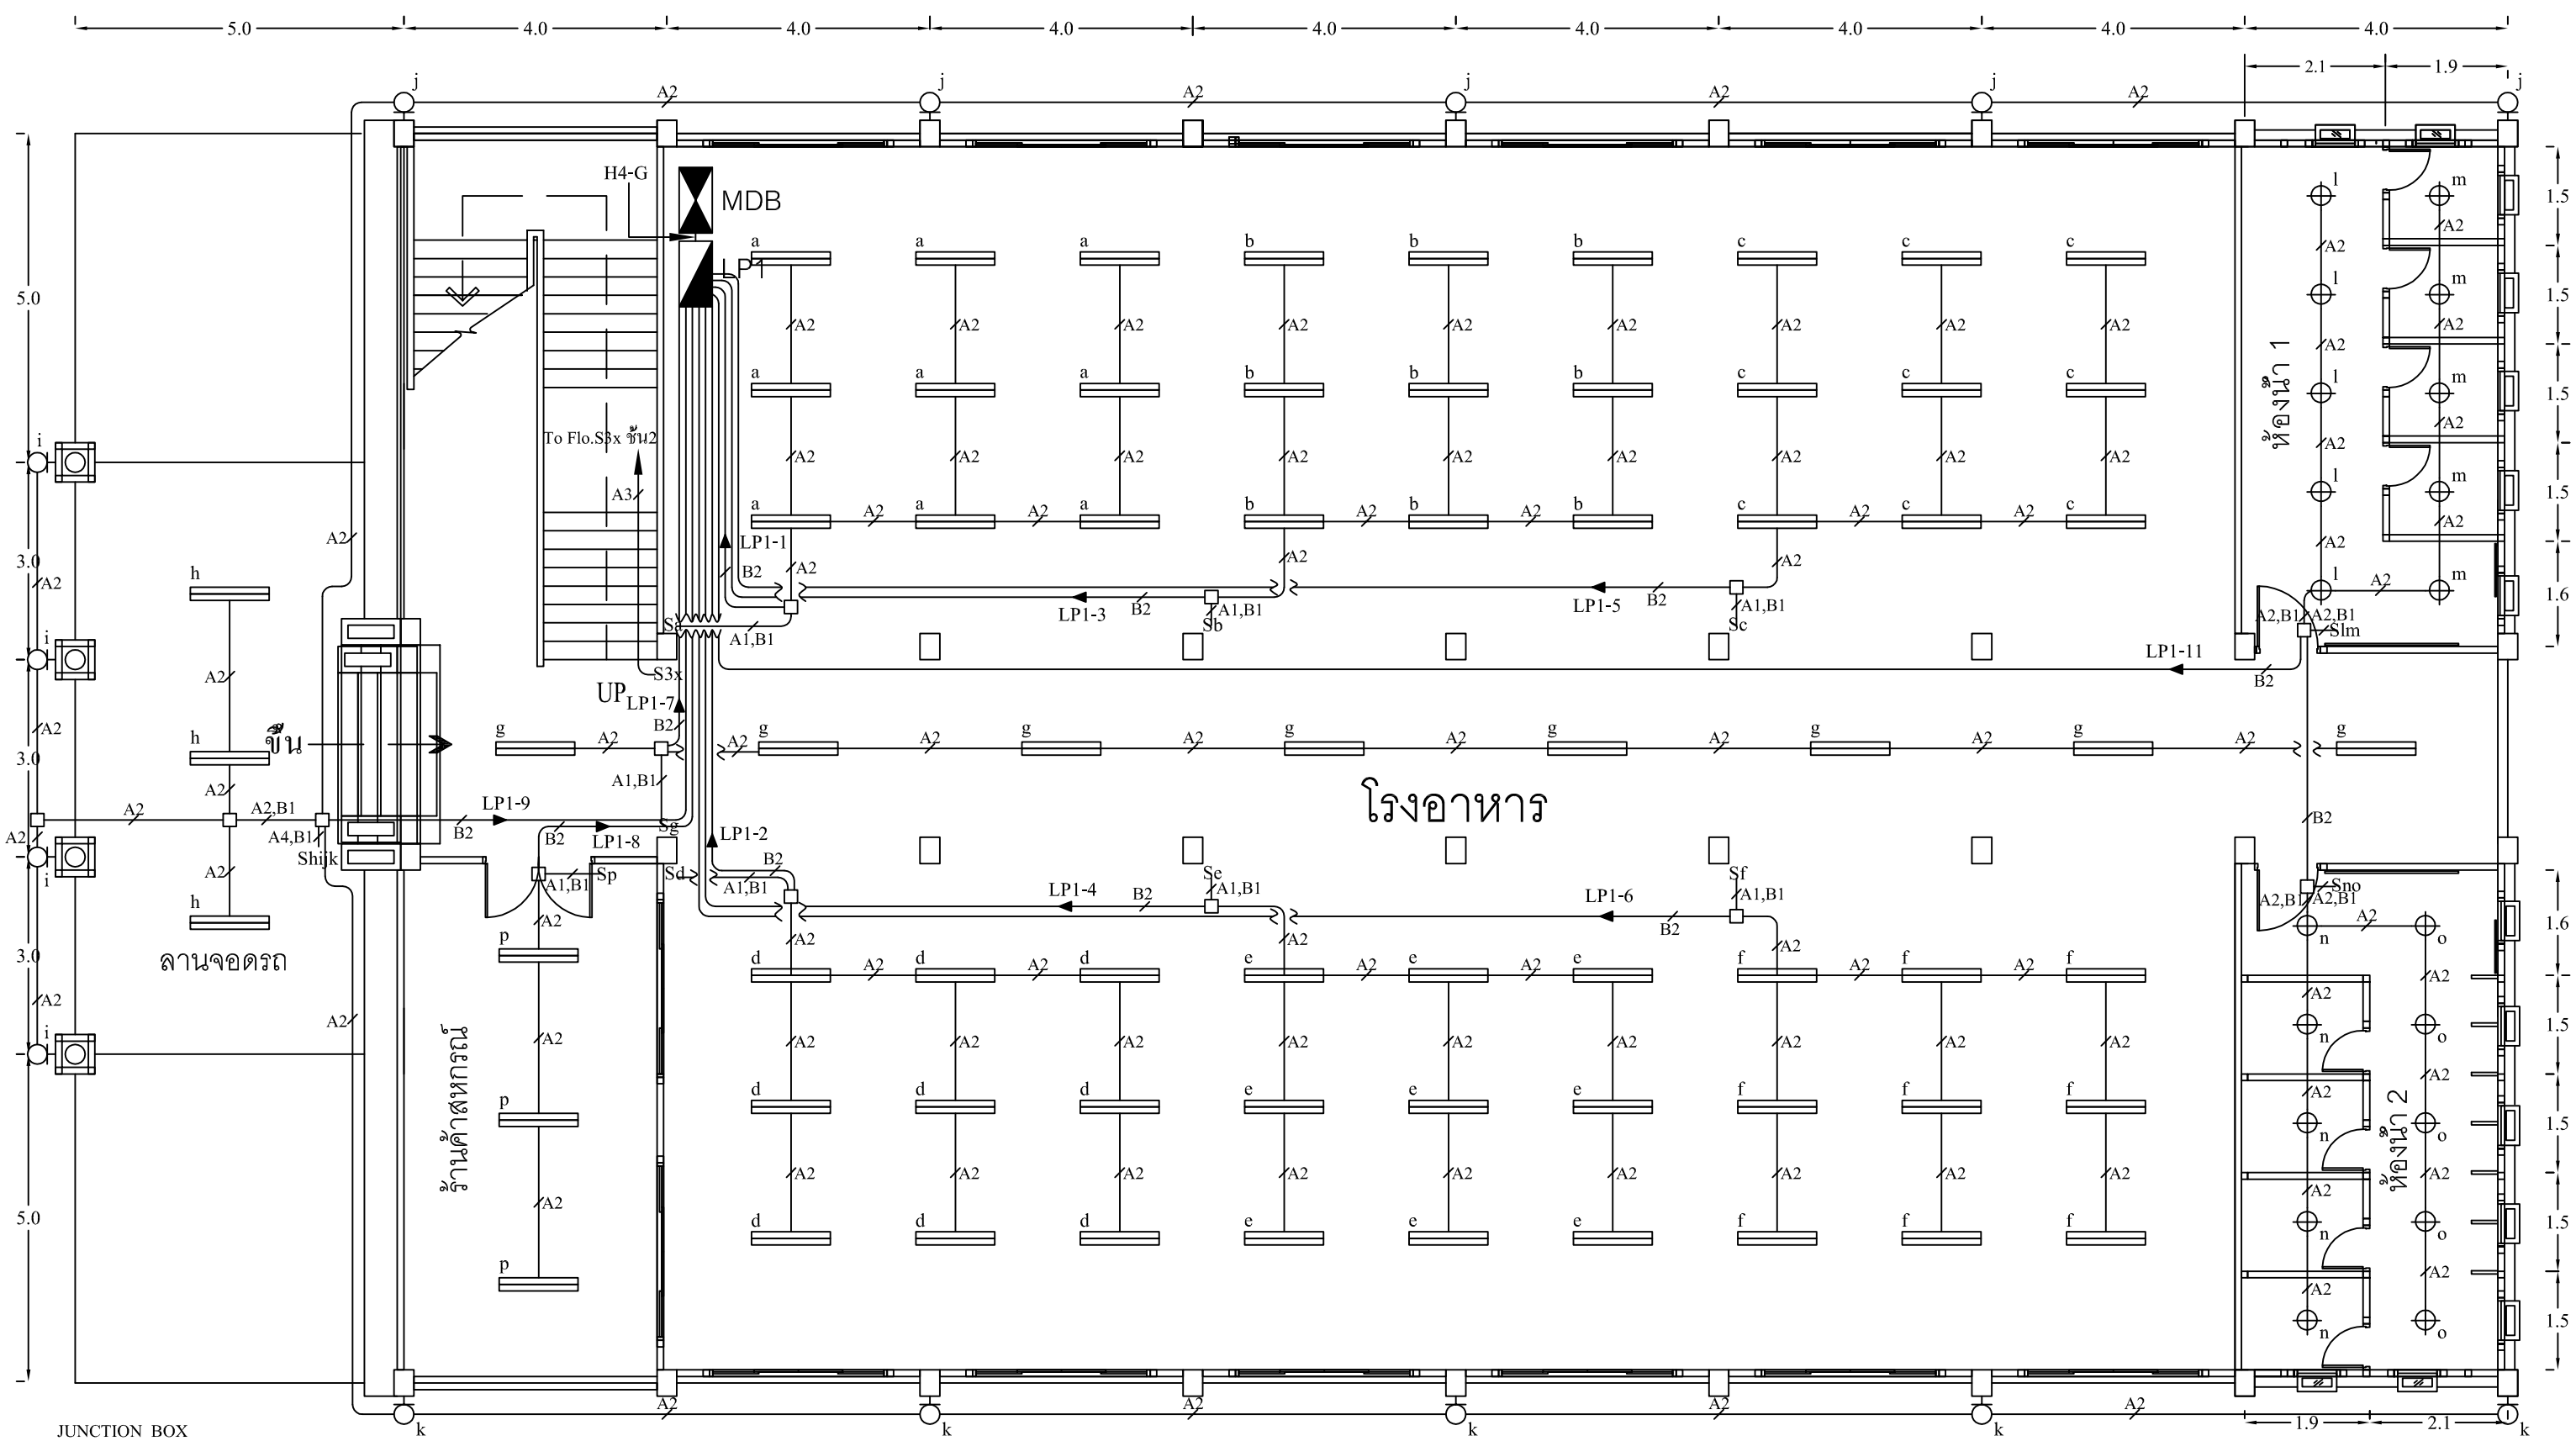


DESCRIPTION

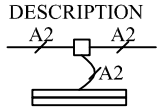


SYMBOL

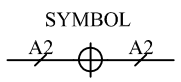


DESCRIPTION

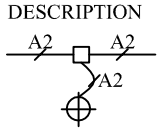

SYMBOL

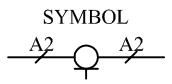

DESCRIPTION

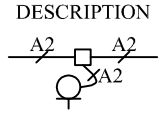

SYMBOL	DESCRIPTION
A1,B1	= IEC 01 1x1.5,1x2.5 mm² IN EMT Ø 15 mm.
A2	= IEC 01 2x1.5 mm² IN EMT Ø 15 mm.
A2,B1	= IEC 01 2x1.5,1x2.5 mm² IN EMT Ø 15 mm.
A3	= IEC 01 3x1.5 mm² IN EMT Ø 15 mm.
A4,B1	= IEC 01 4x1.5,1x2.5 mm² IN EMT Ø 15 mm.
B2	= IEC 01 2x2.5 mm² IN EMT Ø 15 mm.
H4-G	= IEC 01 4x25/G 1x6 mm² IN IMC Ø 40 mm.

แบบแปลนพื้น อาคารเอนกประสงค์ชั้นที่ 1

มาตราส่วน 1 : 100

แผ่นที่ EP 11/17