


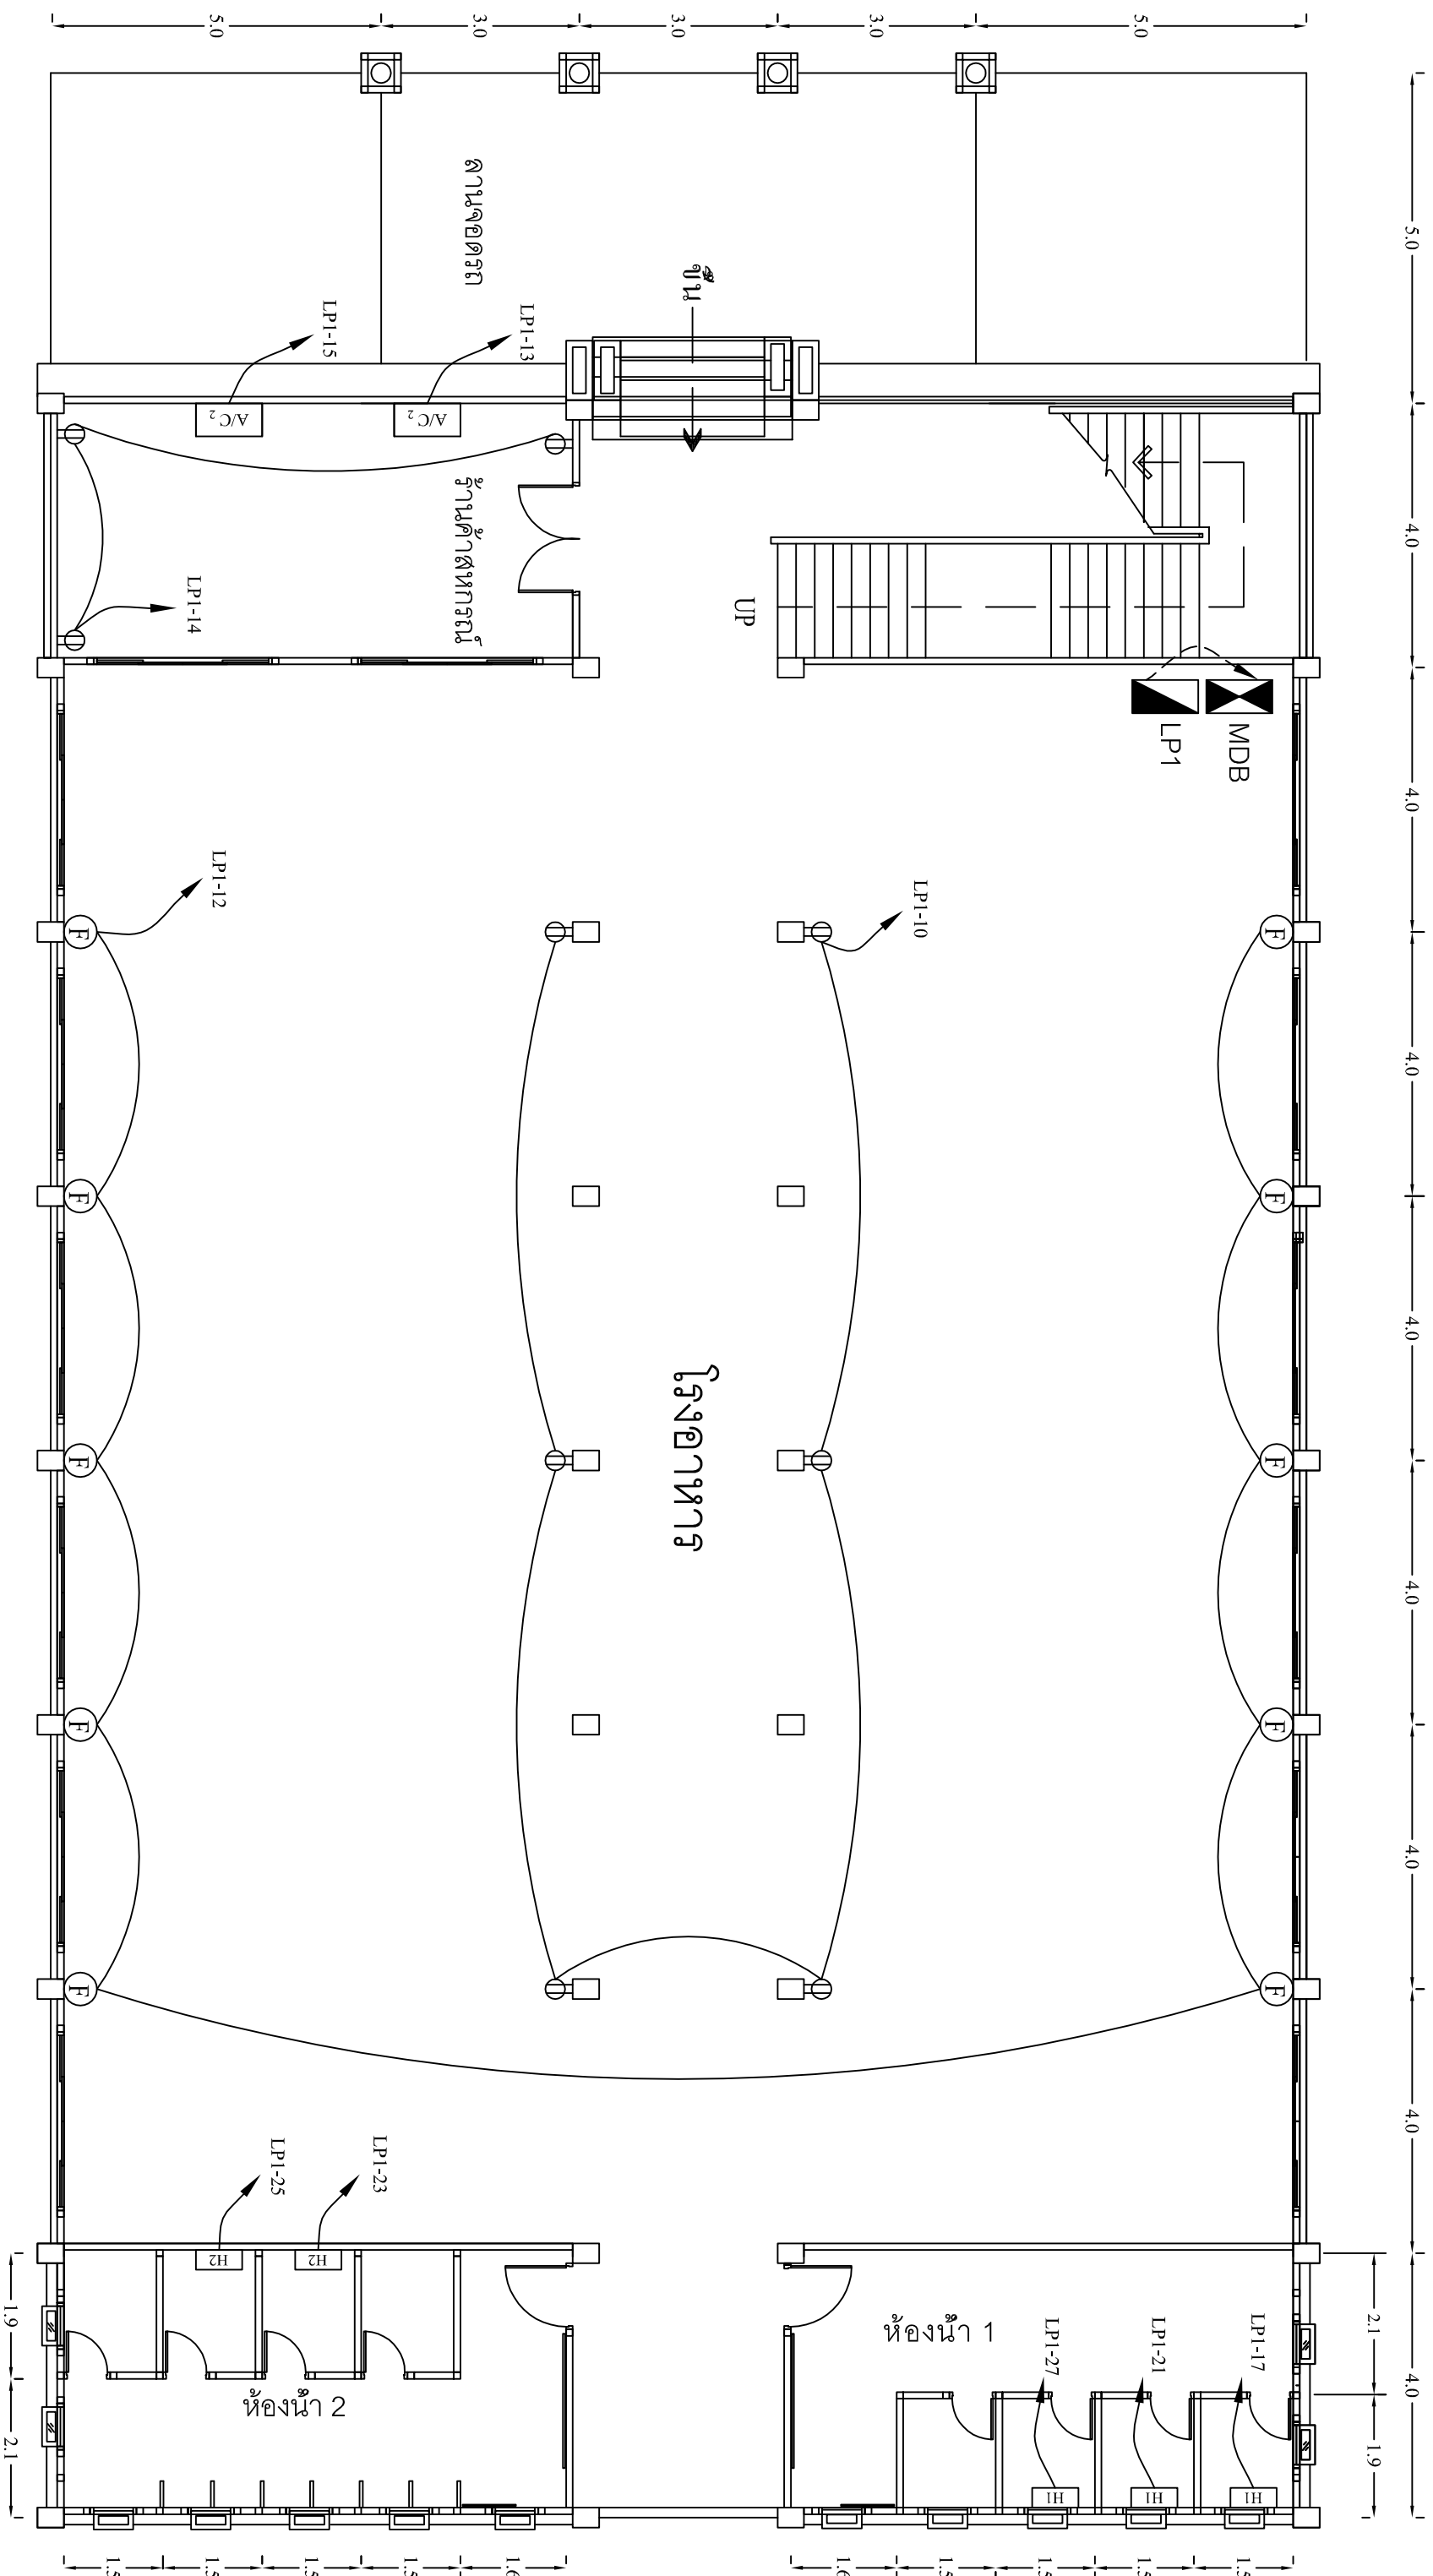

แบบแปลนพื้นที่ อาคารเอนกประสงค์ชั้นที่ 1

มาตราส่วน 1 : 100