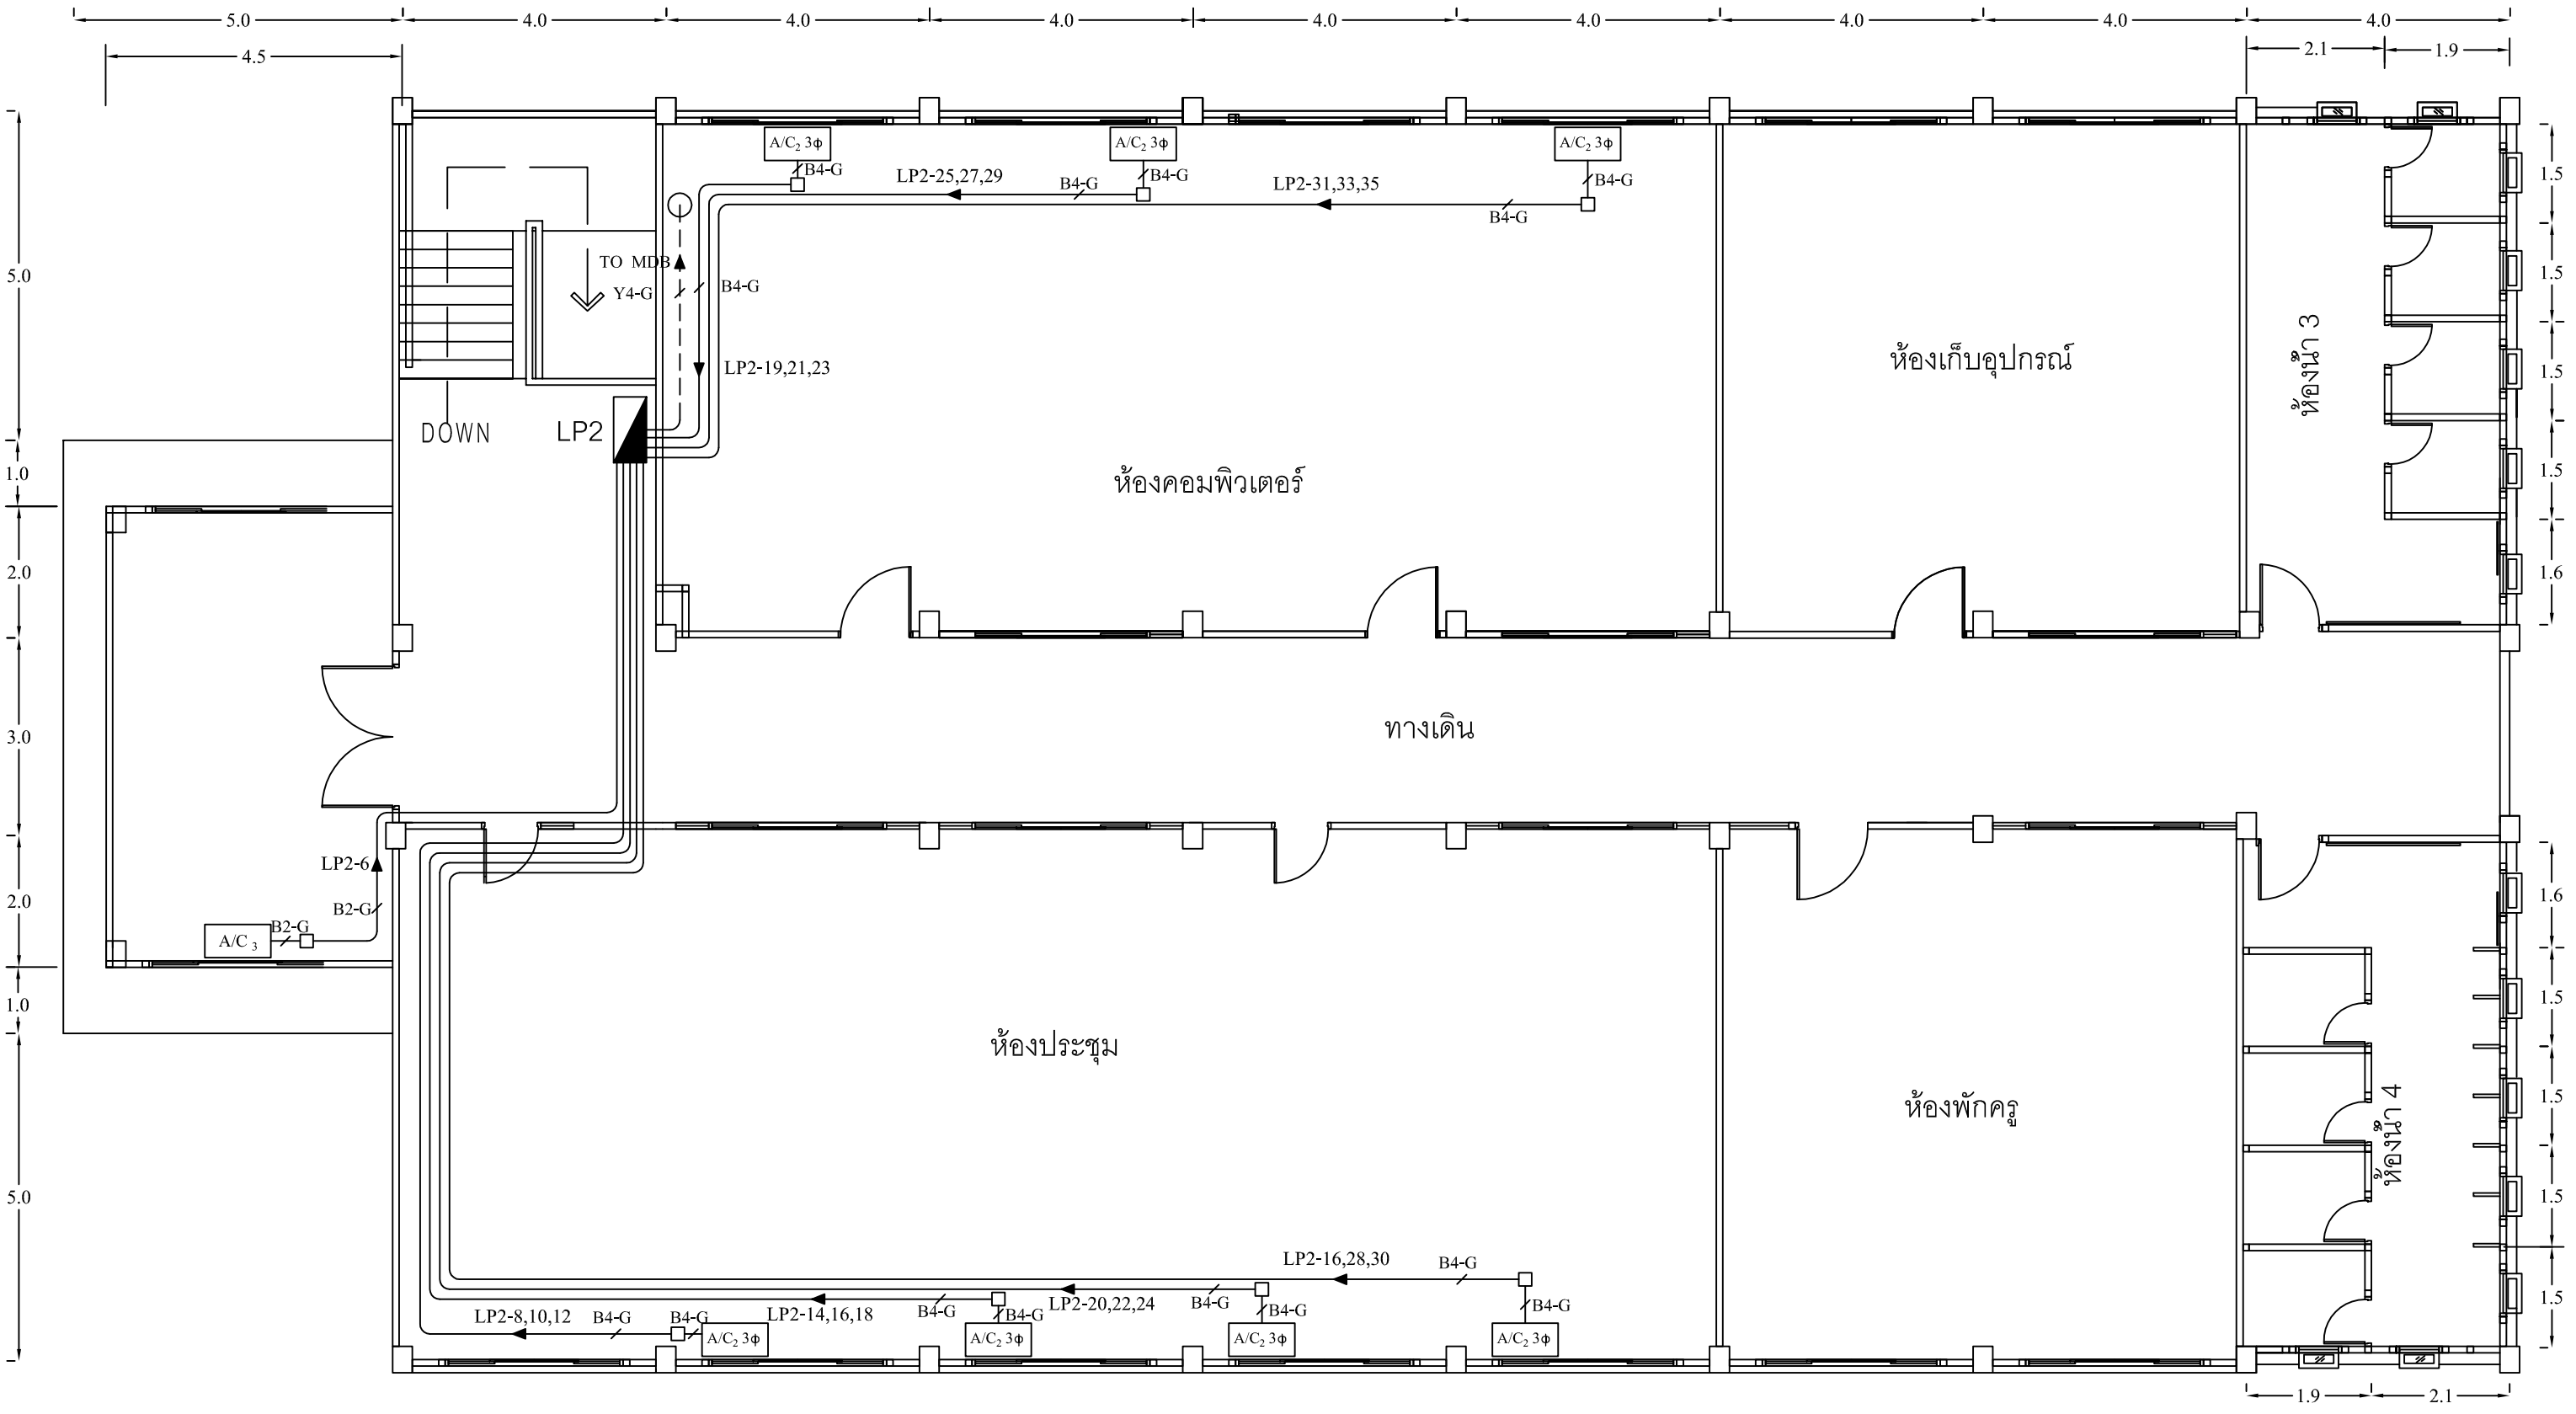


JUNCTION BOX □

SYMBOL	DESCRIPTION
B2-G	= IEC 01 2x2.5/G 1x2.5 mm² IN EMT Ø 15 mm.
B4-G	= IEC 01 4x2.5/G 1x2.5 mm² IN EMT Ø 15 mm.
Y4-G	= IEC 01 4x50/G 1x10 mm² IN IMC Ø 50 mm.

แบบแปลนพื้น อาคารเอนกประสงค์ชั้นที่ 2

มาตราส่วน 1 : 100

[redacted]

แผ่นที่ EP 16/17